



VIVIENDA PORTAL 1 LETRA B

superficies útiles

Dormitorio 1	11,02 m ²
Salón comedor cocina	23,48 m ²
Baño 1	3,01 m ²
Vestíbulo	2,59 m ²
P1_AB: 4	40,01 m ²
Azotea	61,78 m ²
P1_AB: 1	61,78 m ²

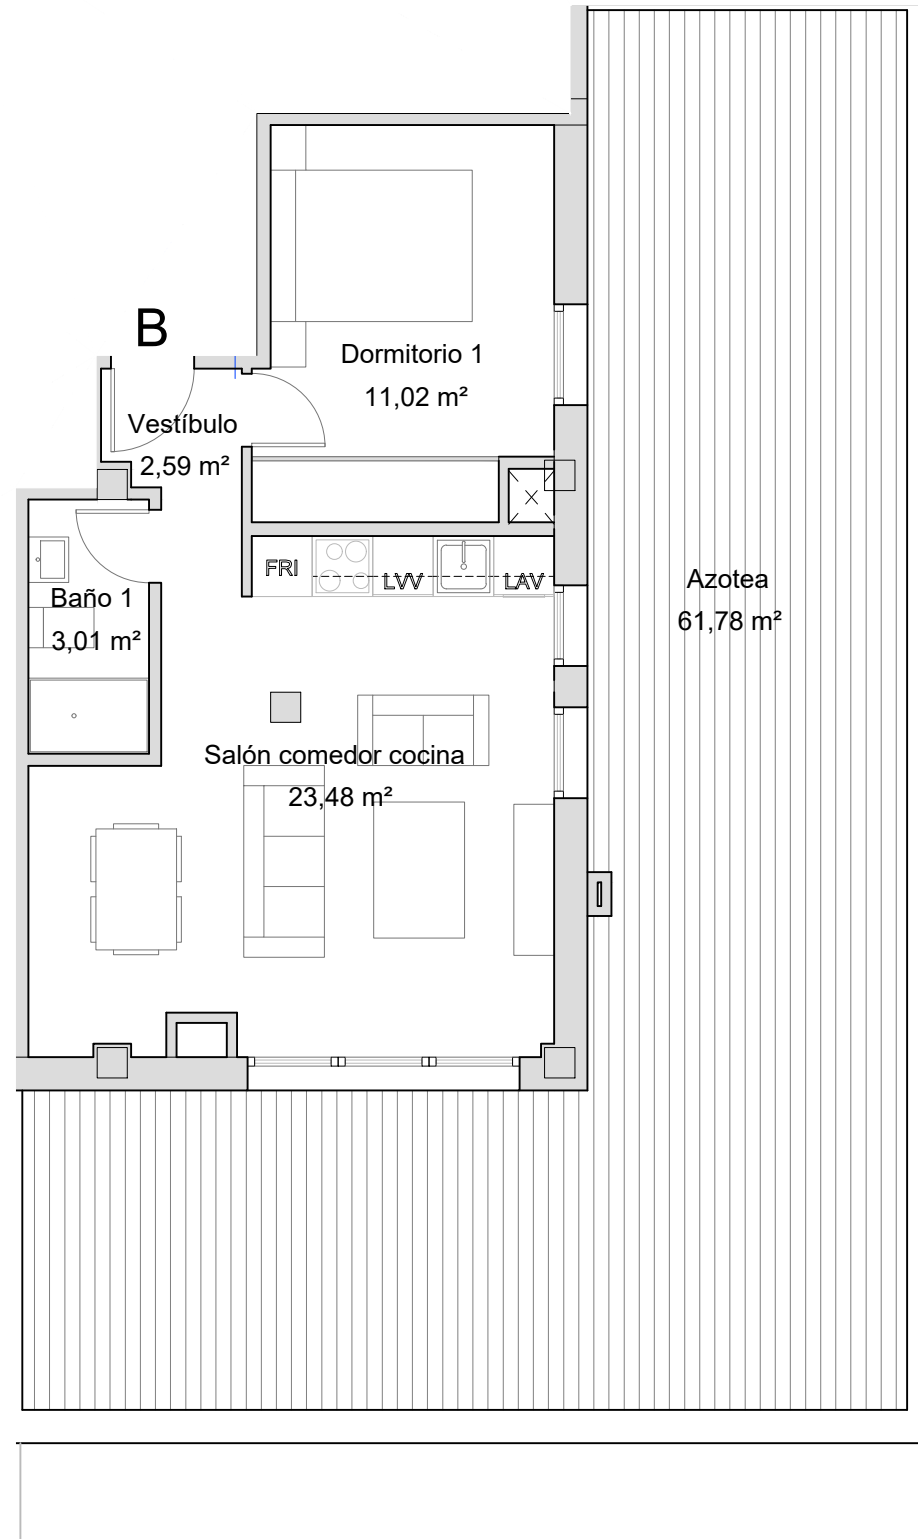

e: 1/75

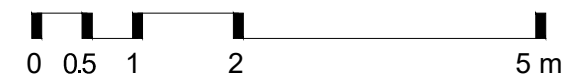

RESIDENCIAL
RESIDENCIAL LORETO
53 VIVIENDAS CON GARAJE Y PISCINA
CALLE VIRGEN DE LORETO 4[B]
PROYECTO BÁSICO
PLANO: ARQUITECTURA
PLANTA ÁTICO
FECHA: MAYO 2023
PROPIEDAD:
ARQUITECTO: ALFONSO BURÓN GARCÍA

PLANO N°:
A03B
ESCALA:
1 :75
ALTOS DE LA
HERRADURA